



TEREZA CRISTINA

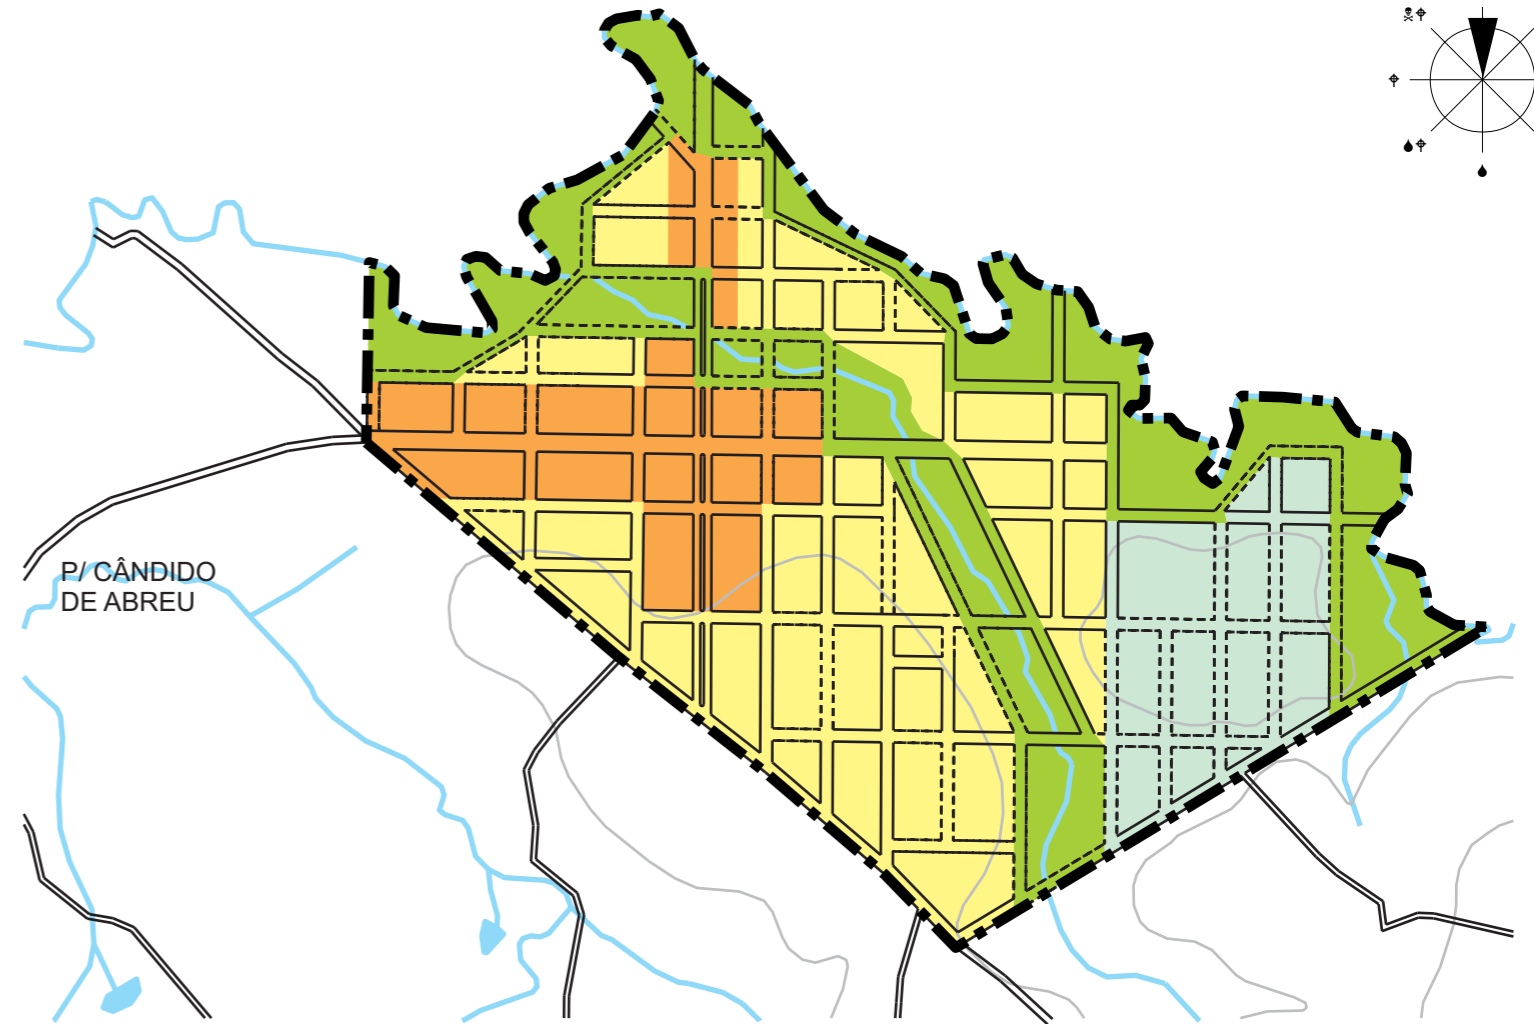


RIO DO TIGRE

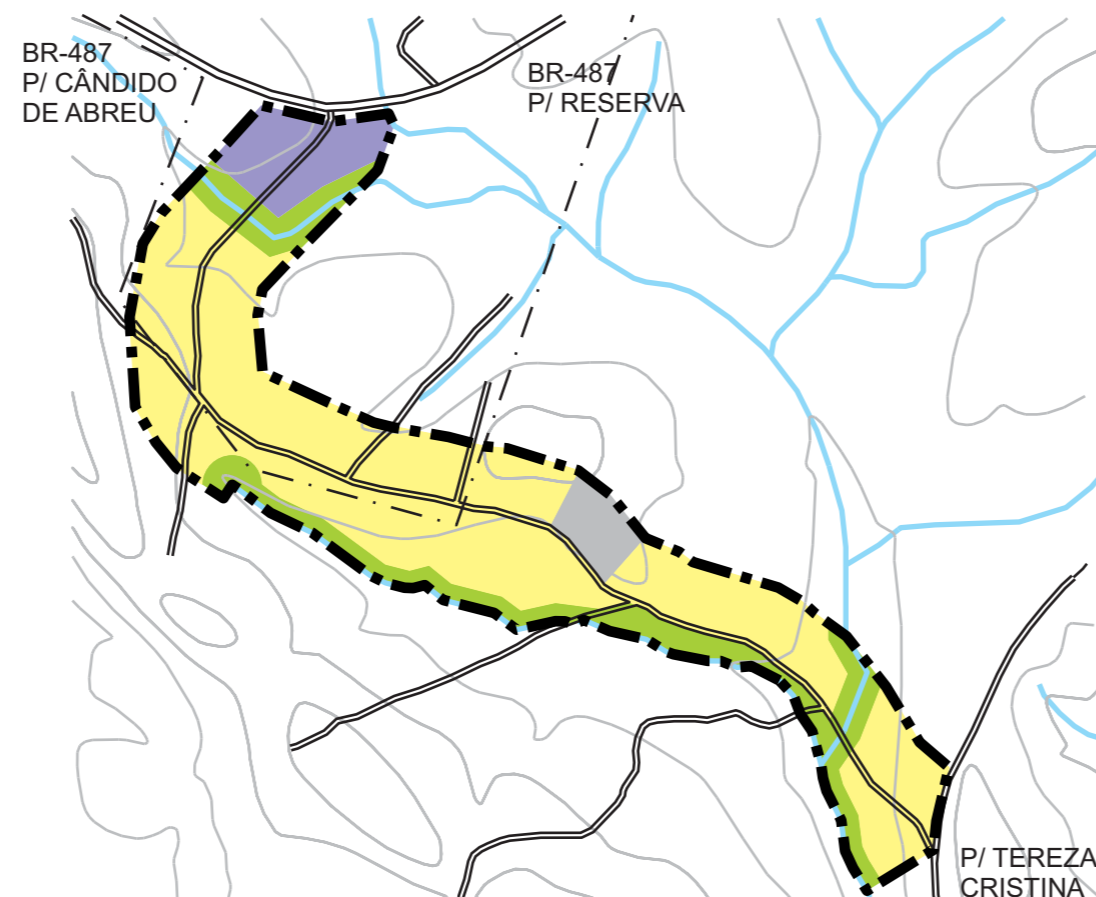

TRÊS BICOS

LEGENDA

- ZC2 - ZONA COMERCIAL DOIS
- ZR1 - ZONA RESIDENCIAL UM
- ZR2 - ZONA RESIDENCIAL DOIS
- ZE - ZONA ESPECIAL
- ZI - ZONA INDUSTRIAL
- ZEX - ZONA DE EXPANSÃO
- ZPA - ZONA DE PRESERVAÇÃO AMBIENTAL
- DIRETRIZES VIARIAS
- PERÍMETRO URBANO
- LINHA DE TRANSMISSÃO
- RIOS E CÓRREGOS
- CURVA MESTRA

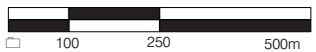

Município: CÂNDIDO DE ABREU
 PLANO DIRETOR MUNICIPAL
 ANEXO XVIII - USO E OCUPAÇÃO DO SOLO DE
 TEREZA CRISTINA, TRÊS BICOS E RIO DO TIGRE

Data 21/07/2006

Interacto Arquitetura, Planejamento e Consultoria Ltda
 Responsável Técnico: Beatriz Accioly Alves Romagnoli