


DETALHE 1

ESCALA 1:100

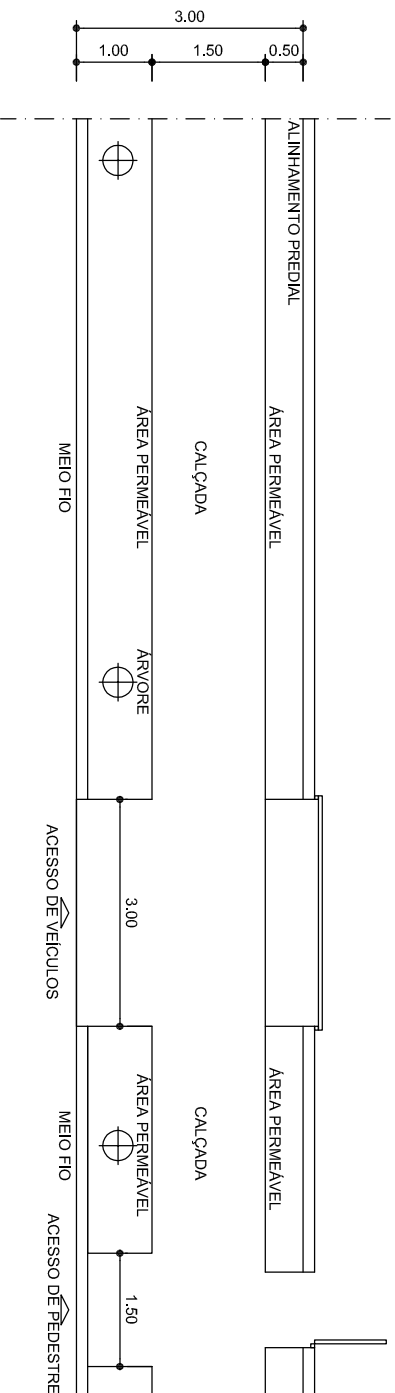

DETALHE 2

ESCALA 1:100

MUNICÍPIO DE CÂNDIDO DE ABREU
 READEQUAÇÃO DO PLANO DIRETOR MUNICIPAL

ANEXO XI - GABARITO DE VIAS E PASSEIOS - FOLHA 2
 FOLHA 3

Data 01/06/2012

Maxplan Planejamento, Arquitetura e Consultoria Ltda
 Responsável Técnico: José Vicente Alves do Socorro
 Arquiteto - CREA PR-2.147/D