



DETALHE 3
 ESCALA 1:100

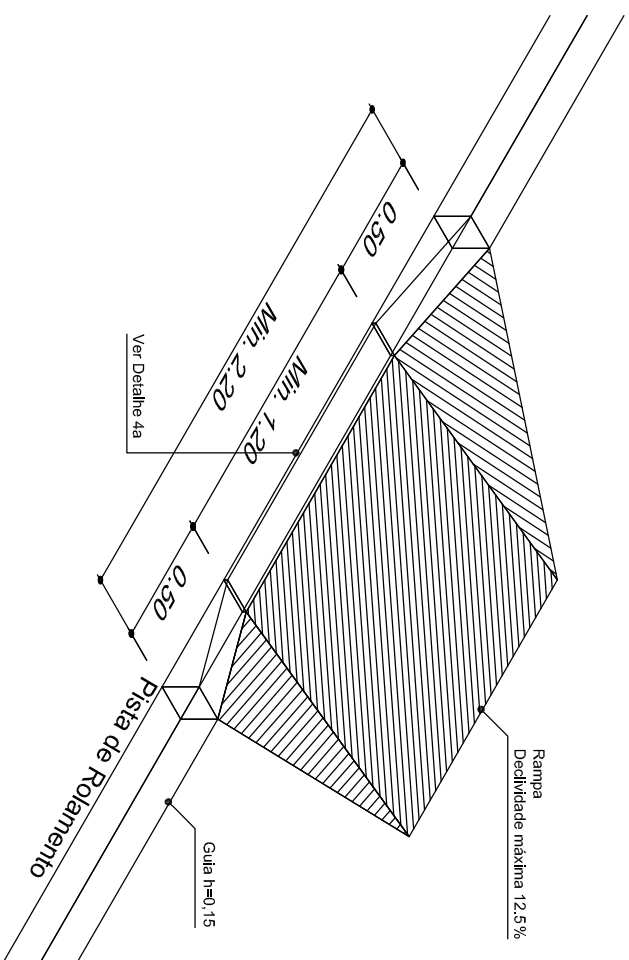

DETALHE 4
 SEM ESCALA

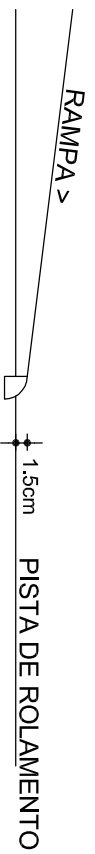

DETALHE 4a
 ESCALA 1:10

MUNICÍPIO DE CÂNDIDO DE ABREU
 READEQUAÇÃO DO PLANO DIRETOR MUNICIPAL

ANEXO XI - GABARITO DE VIAS E PASSEIOS - FOLHA 2
 FOLHA 4

Data 01/06/2012

Maxplan Planejamento, Arquitetura e Consultoria Ltda
 Responsável Técnico: José Vicente Alves do Socorro
 Arquiteto - CREA PR-2.147/D